



**01** Planta Sótano



**Flvminis** <sup>TS</sup>  
 INVERSIÓN, PROMOCIÓN Y DESARROLLOS

AQUA		
Nivel	Nombre	Área
BAJO RASANTE		
ST-PS	PLANTA SÓTANO	778.06 m <sup>2</sup>
		778.06 m <sup>2</sup>
		778.06 m <sup>2</sup>
SOBRE RASANTE		
ST-PB	PLANTA BAJA	475.52 m <sup>2</sup>
ST-PB	POOL-HOUSE	8.08 m <sup>2</sup>
		483.60 m <sup>2</sup>
ST-P1	PLANTA PRIMERA	405.19 m <sup>2</sup>
		405.19 m <sup>2</sup>
		888.79 m <sup>2</sup>
		1666.85 m <sup>2</sup>



**02** Planta Baja



**Flvminis** <sup>TS</sup>  
 INVERSIÓN, PROMOCIÓN Y DESARROLLOS

AQUA		
Nivel	Nombre	Área
BAJO RASANTE		
ST-PS	PLANTA SOTANO	778.06 m <sup>2</sup>
		778.06 m <sup>2</sup>
		778.06 m <sup>2</sup>
SOBRE RASANTE		
ST-PB	PLANTA BAJA	475.52 m <sup>2</sup>
ST-PB	POOL-HOUSE	8.08 m <sup>2</sup>
		483.60 m <sup>2</sup>
ST-P1	PLANTA PRIMERA	405.19 m <sup>2</sup>
		405.19 m <sup>2</sup>
		888.79 m <sup>2</sup>
		1666.85 m <sup>2</sup>




**03** Planta Primera




**Flvminis** <sup>TS</sup>  
 INVERSIÓN, PROMOCIÓN Y DESARROLLOS

AQUA		
Nivel	Nombre	Área
BAJO RASANTE		
ST-PS	PLANTA SÓTANO	778.06 m <sup>2</sup>
		778.06 m <sup>2</sup>
		778.06 m <sup>2</sup>
SOBRE RASANTE		
ST-PB	PLANTA BAJA	475.52 m <sup>2</sup>
ST-PB	POOL-HOUSE	8.08 m <sup>2</sup>
		483.60 m <sup>2</sup>
ST-P1	PLANTA PRIMERA	405.19 m <sup>2</sup>
		405.19 m <sup>2</sup>
		888.79 m <sup>2</sup>
		1666.85 m <sup>2</sup>

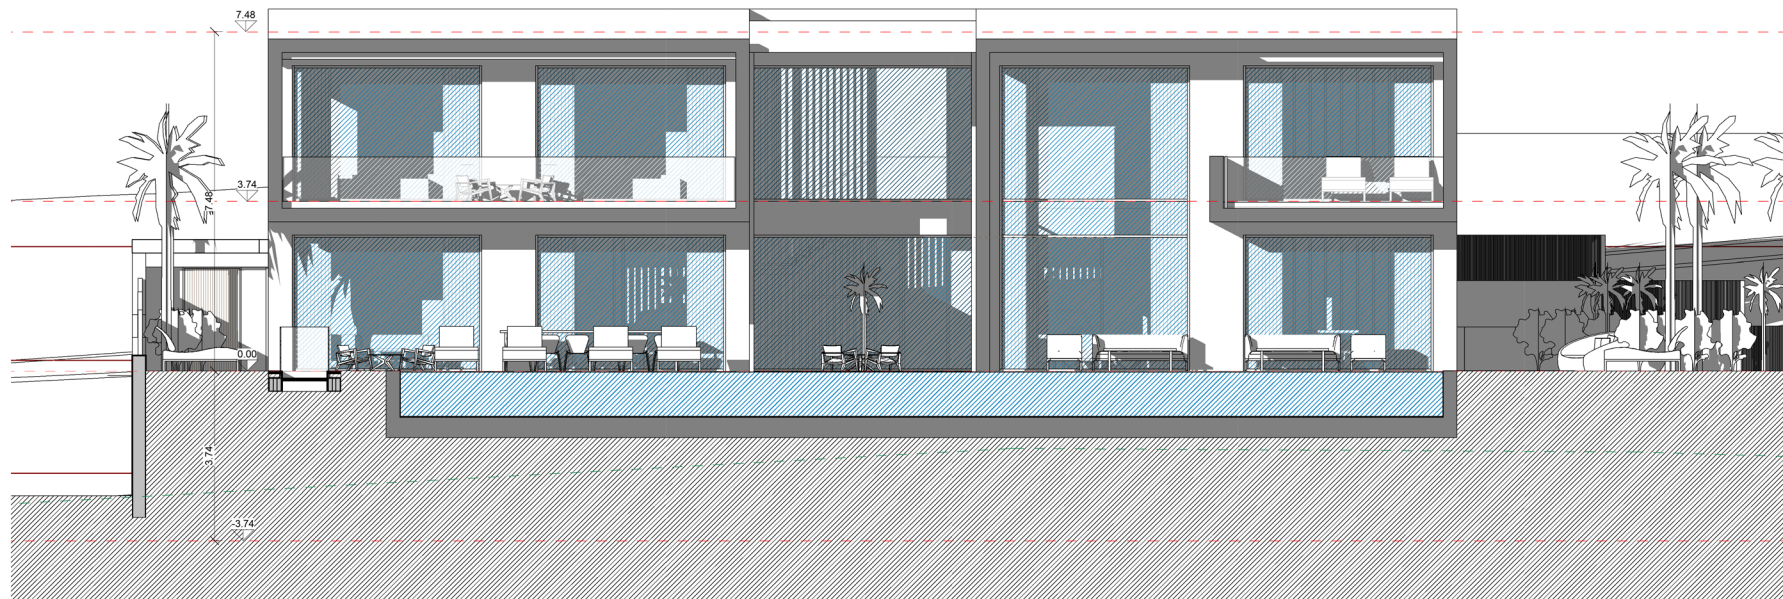

ALZADO NORTE  
e: 1:75

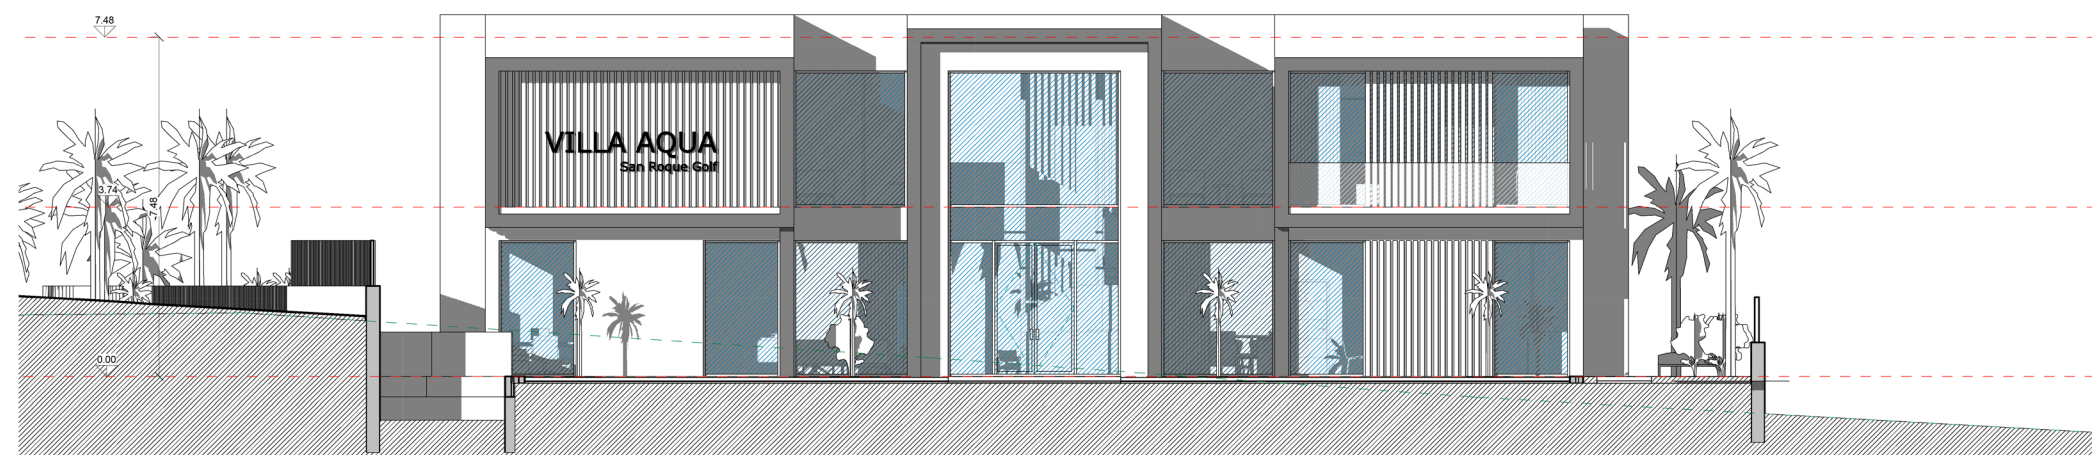


ALZADO SUR  
e: 1:75

04 Alzados




  
**Fluminis** IS  
 INVERSIÓN, PROMOCIÓN Y DESARROLLOS

AQUA		
Nivel	Nombre	Área
BAJO RASANTE		
ST-PS	PLANTA SÓTANO	778.06 m <sup>2</sup>
		778.06 m <sup>2</sup>
		778.06 m <sup>2</sup>
SOBRE RASANTE		
ST-PB	PLANTA BAJA	475.52 m <sup>2</sup>
ST-PB	POOL-HOUSE	8.08 m <sup>2</sup>
		483.60 m <sup>2</sup>
ST-P1	PLANTA PRIMERA	405.19 m <sup>2</sup>
		405.19 m <sup>2</sup>
		888.79 m <sup>2</sup>
		1666.85 m <sup>2</sup>

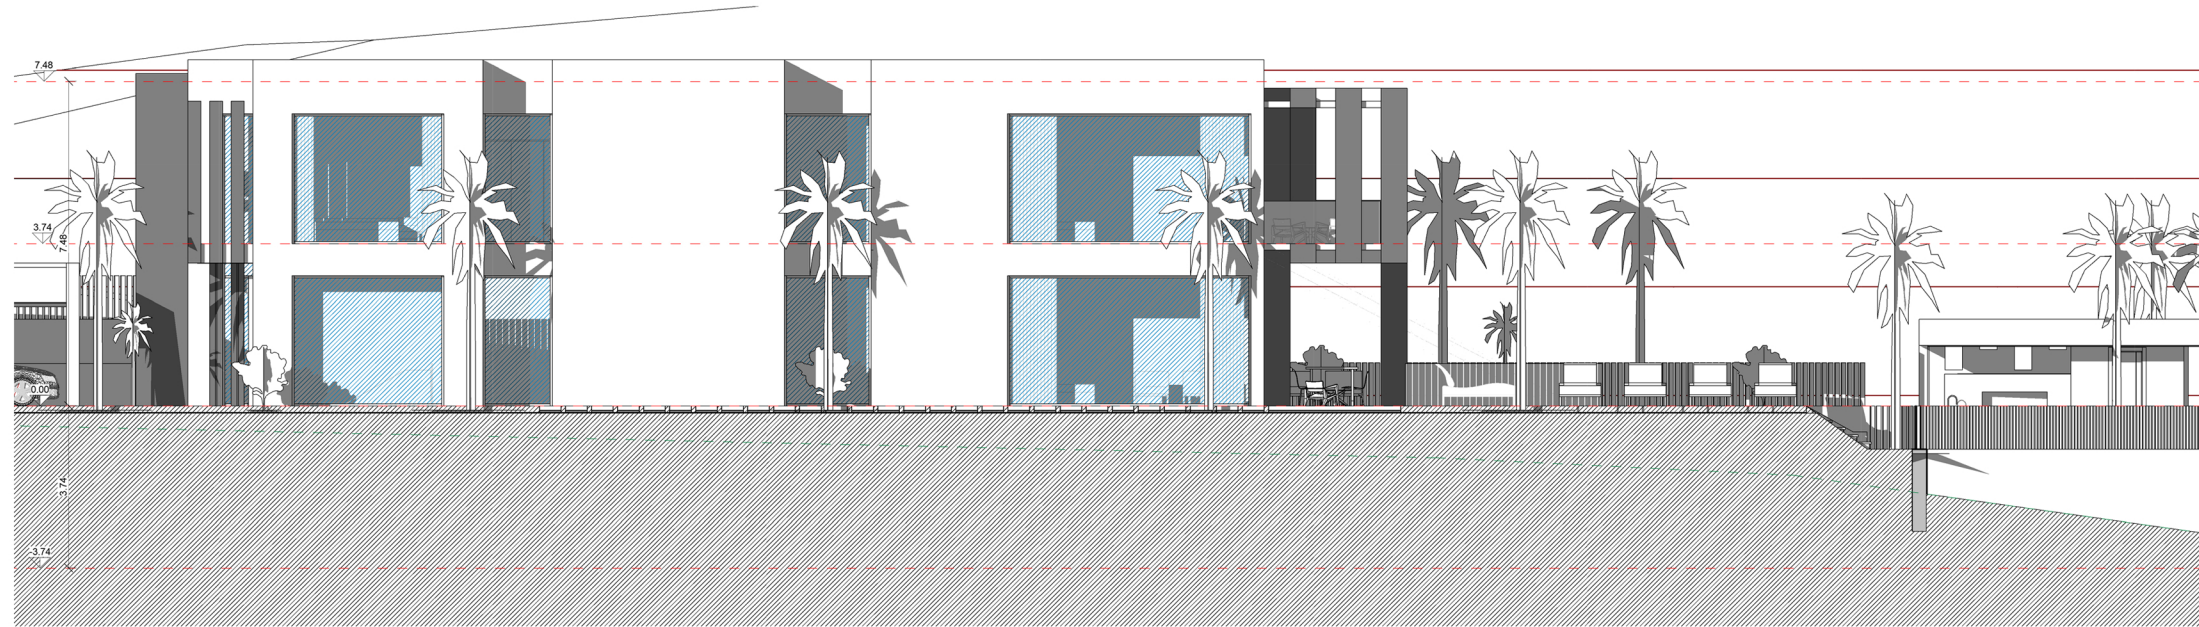

ALZADO ESTE  
e: 1:75

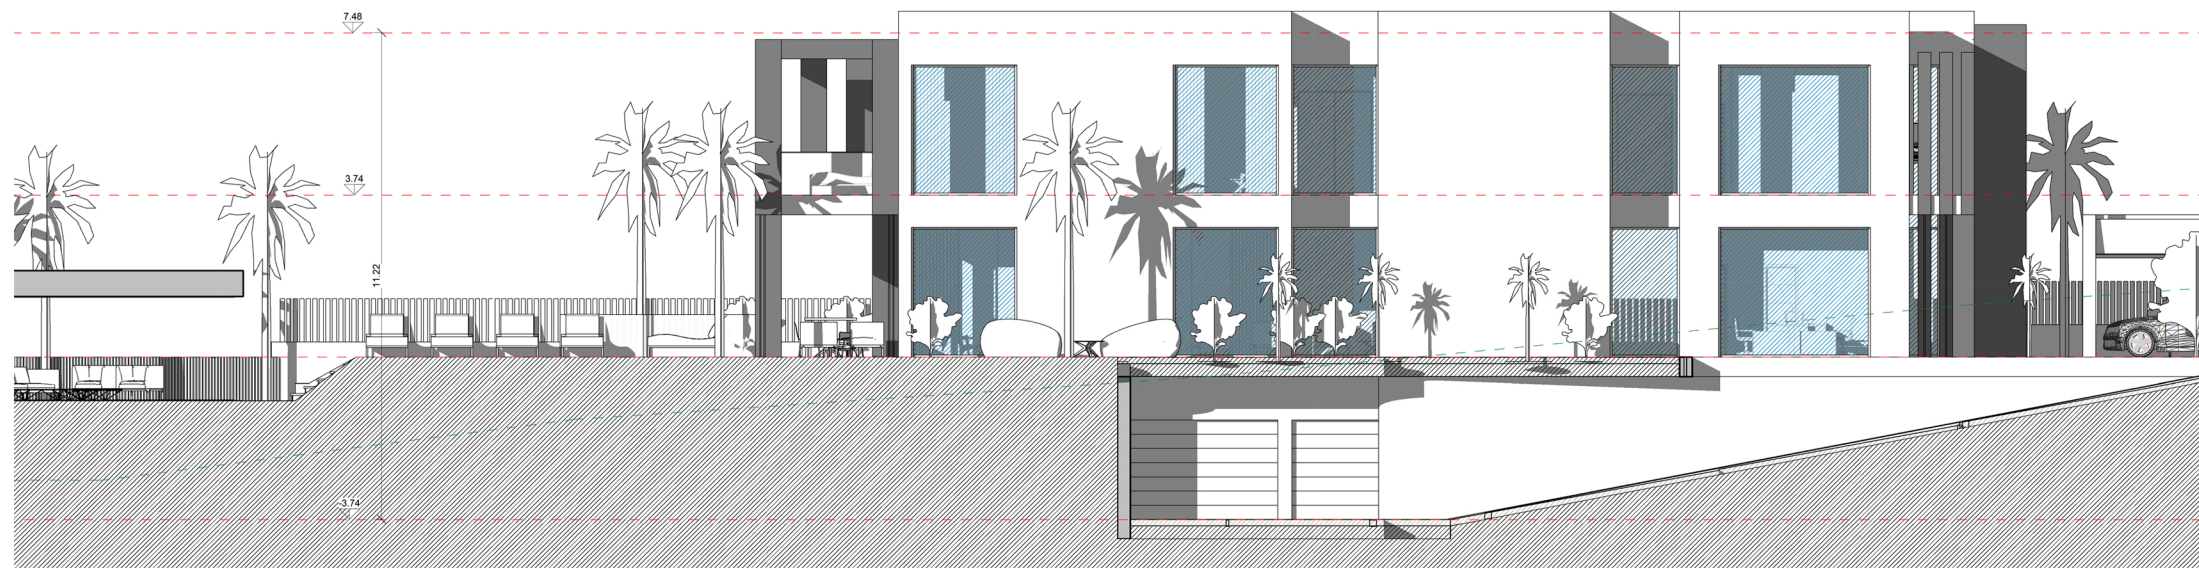

ALZADO OESTE  
e: 1:75

**05** Alzados 2



**Flvminis** <sup>TS</sup>  
INVERSIÓN, PROMOCIÓN Y DESARROLLOS

AQUA		
Nivel	Nombre	Área
BAJO RASANTE		
ST-PS	PLANTA SOTANO	778.06 m <sup>2</sup>
		778.06 m <sup>2</sup>
		778.06 m <sup>2</sup>
SOBRE RASANTE		
ST-PB	PLANTA BAJA	475.52 m <sup>2</sup>
ST-PB	POOL-HOUSE	8.08 m <sup>2</sup>
		483.60 m <sup>2</sup>
ST-P1	PLANTA PRIMERA	405.19 m <sup>2</sup>
		405.19 m <sup>2</sup>
		888.79 m <sup>2</sup>
		1666.85 m <sup>2</sup>