



**01** Planta Sótano



**Flvminis**  
INVERSIÓN, PROMOCIÓN Y DESARROLLOS

NATURA		
Nivel	Nombre	Área
ST-PS	PLANTA SÓTANO	713.73 m <sup>2</sup>
ST-PB	PLANTA BAJA	429.74 m <sup>2</sup>
ST-PB	POOL-HOUSE	11.01 m <sup>2</sup>
		440.75 m <sup>2</sup>
ST-P1	PLANTA PRIMERA	332.81 m <sup>2</sup>
		332.81 m <sup>2</sup>
		1487.29 m <sup>2</sup>
		1487.29 m <sup>2</sup>



**02** Planta Baja



**Flvminis**<sup>1S</sup>  
 INVERSIÓN, PROMOCIÓN Y DESARROLLOS

NATURA		
Nivel	Nombre	Área
ST-PS	PLANTA SÓTANO	713.73 m <sup>2</sup>
ST-PB	PLANTA BAJA	429.74 m <sup>2</sup>
ST-PB	POOL-HOUSE	11.01 m <sup>2</sup>
		440.75 m <sup>2</sup>
ST-P1	PLANTA PRIMERA	332.81 m <sup>2</sup>
		332.81 m <sup>2</sup>
		1487.29 m <sup>2</sup>
		1487.29 m <sup>2</sup>




**03** Planta Primera




  
**Flvminis**<sup>15</sup>  
 INVERSIÓN, PROMOCIÓN Y DESARROLLOS

NATURA		
Nivel	Nombre	Área
ST-PS	PLANTA SÓTANO	713.73 m <sup>2</sup>
ST-PB	PLANTA BAJA	429.74 m <sup>2</sup>
ST-PB	POOL-HOUSE	11.01 m <sup>2</sup>
		440.75 m <sup>2</sup>
ST-P1	PLANTA PRIMERA	332.81 m <sup>2</sup>
		332.81 m <sup>2</sup>
		1487.29 m <sup>2</sup>
		1487.29 m <sup>2</sup>

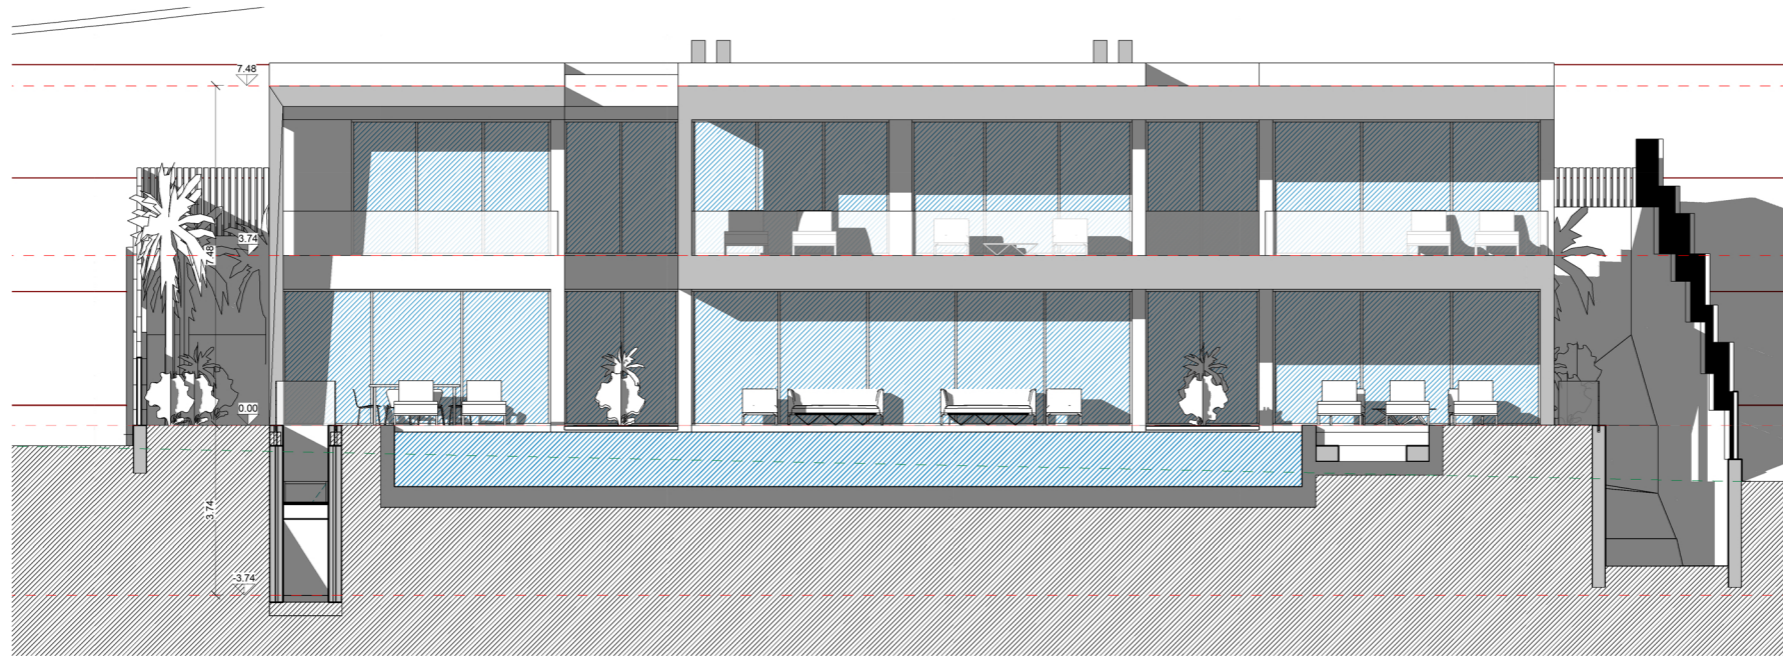

ALZADO NORTE  
e: 1:75

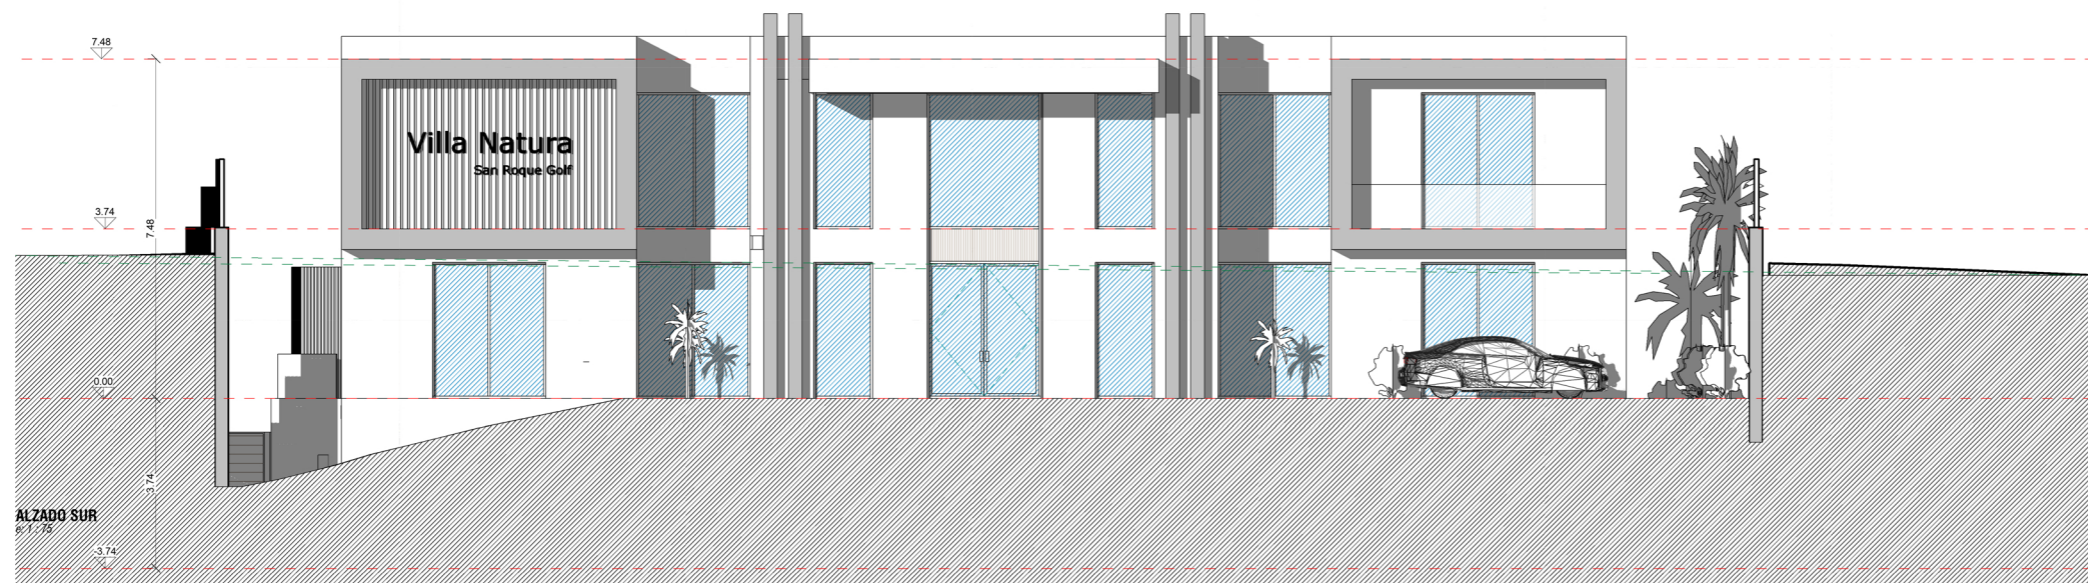


ALZADO SUR  
e: 1:75


**04** Alzados



NATURA		
Nivel	Nombre	Área
ST-PS	PLANTA SÓTANO	713.73 m <sup>2</sup>
ST-PB	PLANTA BAJA	429.74 m <sup>2</sup>
ST-PB	POOL-HOUSE	11.01 m <sup>2</sup>
		440.75 m <sup>2</sup>
ST-P1	PLANTA PRIMERA	332.81 m <sup>2</sup>
		332.81 m <sup>2</sup>
		1487.29 m <sup>2</sup>
		1487.29 m <sup>2</sup>

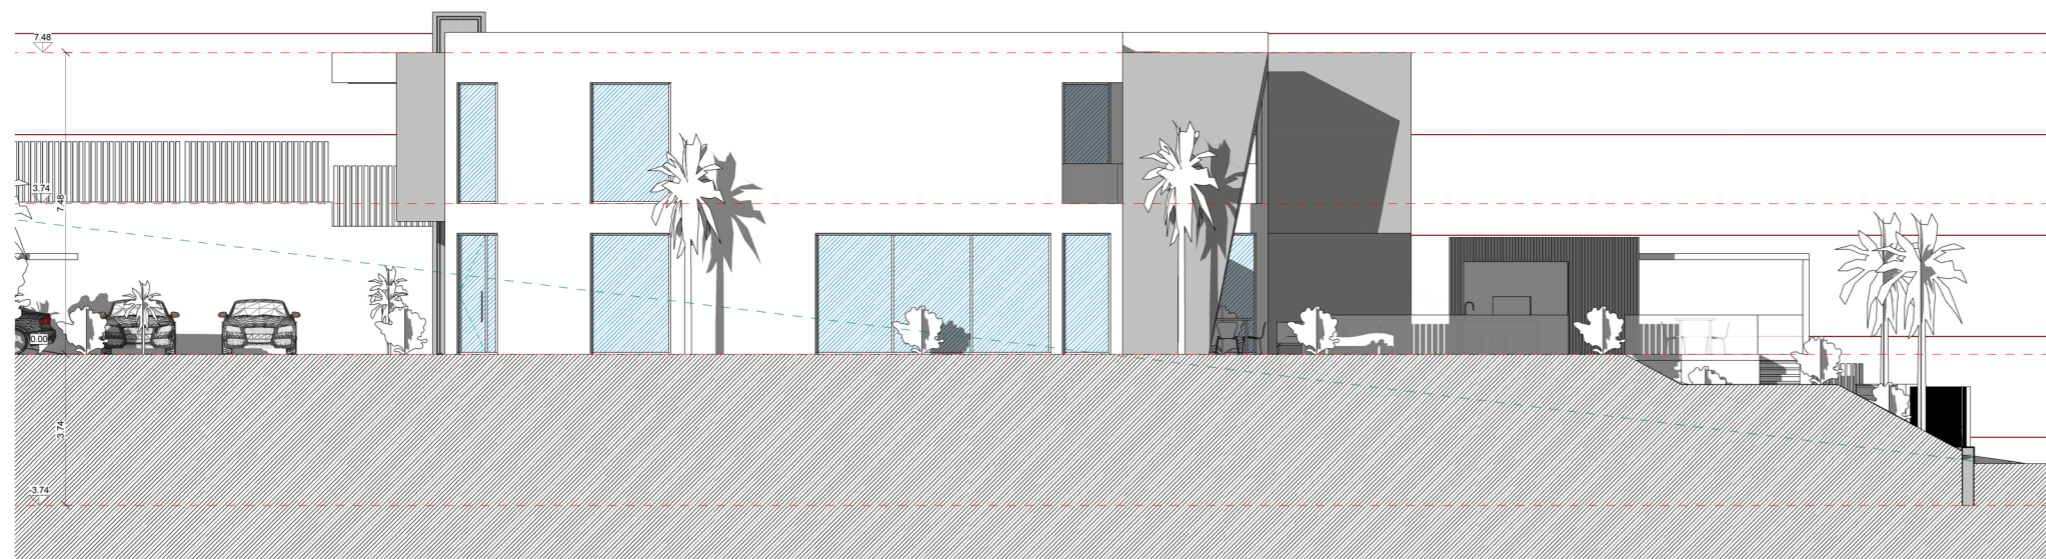

ALZADO ESTE  
e: 1:75

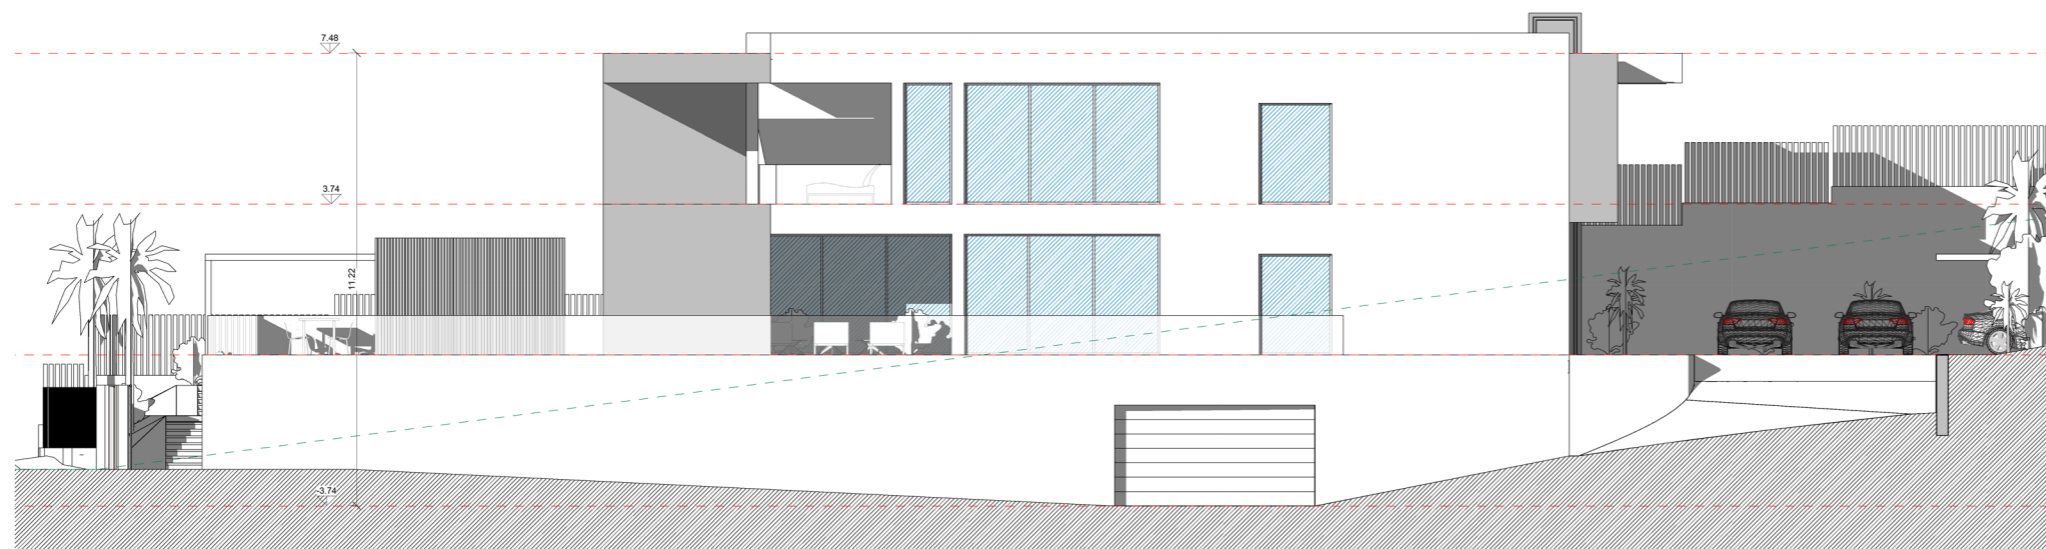

ALZADO OESTE  
e: 1:75

## 05 Alzados 2



  
**Flvminis**<sup>15</sup>  
 INVERSIÓN, PROMOCIÓN Y DESARROLLOS

NATURA		
Nivel	Nombre	Área
ST-PS	PLANTA SÓTANO	713.73 m <sup>2</sup>
		713.73 m <sup>2</sup>
ST-PB	PLANTA BAJA	429.74 m <sup>2</sup>
ST-PB	POOL-HOUSE	11.01 m <sup>2</sup>
		440.75 m <sup>2</sup>
ST-P1	PLANTA PRIMERA	332.81 m <sup>2</sup>
		332.81 m <sup>2</sup>
		1487.29 m <sup>2</sup>
		1487.29 m <sup>2</sup>