




**01** Planta Sótano



PARADISE		
Nivel	Nombre	Área
ST-PS	PLANTA SÓTANO	642.69 m <sup>2</sup>
ST-PB	PLANTA BAJA	343.45 m <sup>2</sup>
ST-PB	POOL-HOUSE	31.87 m <sup>2</sup>
		375.32 m <sup>2</sup>
ST-P1	PLANTA PRIMERA	333.66 m <sup>2</sup>
		333.66 m <sup>2</sup>
		1351.68 m <sup>2</sup>
		1351.68 m <sup>2</sup>



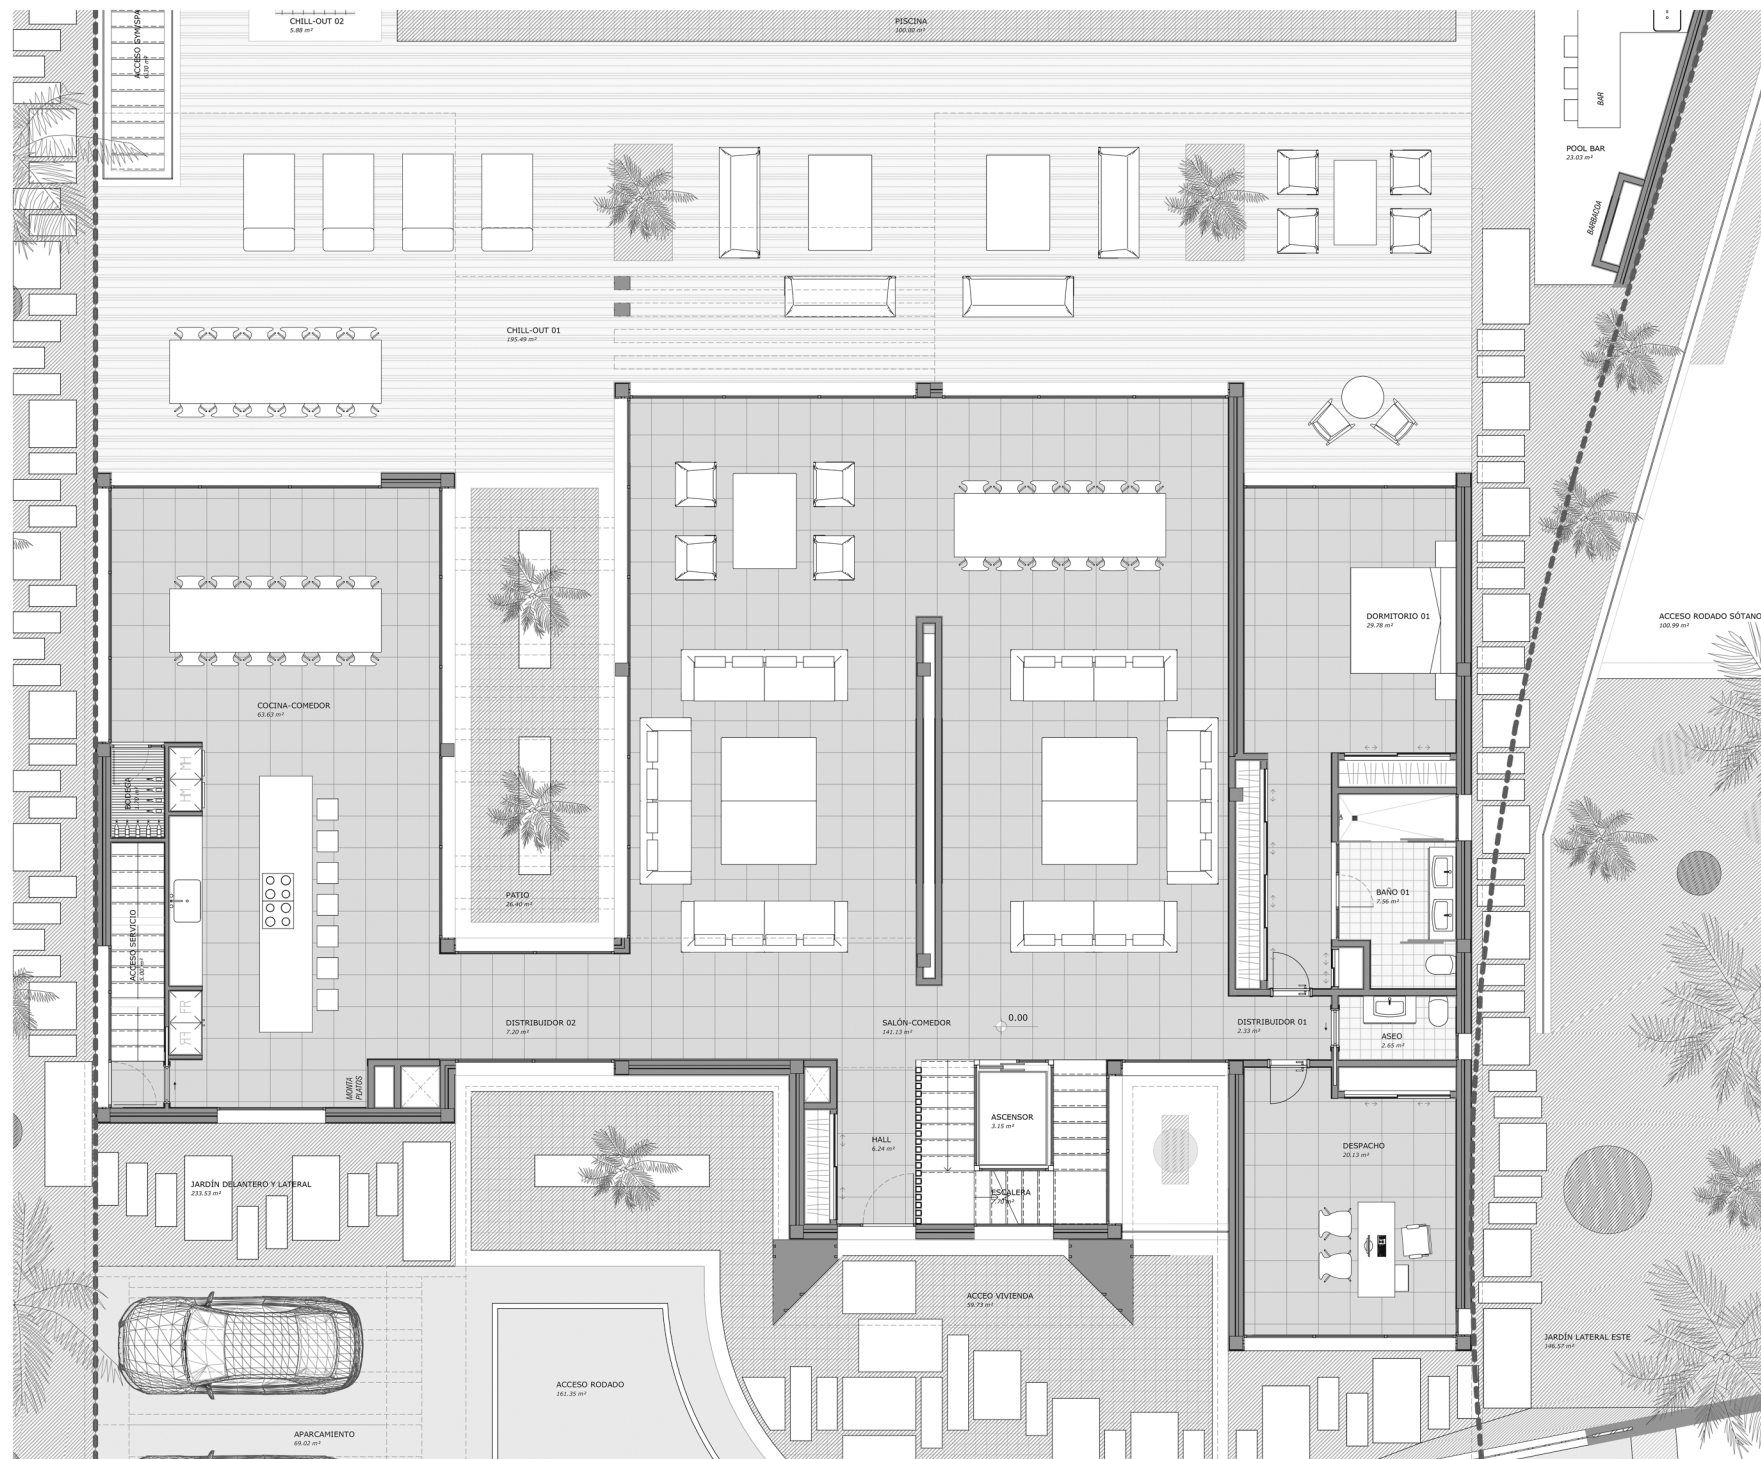


**02** Planta Baja



PARADISE		
Nivel	Nombre	Área
ST-PS	PLANTA SÓTANO	642.69 m <sup>2</sup>
ST-PB	PLANTA BAJA	343.45 m <sup>2</sup>
ST-PB	POOL-HOUSE	31.87 m <sup>2</sup>
		375.32 m <sup>2</sup>
ST-P1	PLANTA PRIMERA	333.66 m <sup>2</sup>
		333.66 m <sup>2</sup>
		1351.68 m <sup>2</sup>
		1351.68 m <sup>2</sup>







**03** Planta Primera




**Fluminis**  
INVERSIÓN, PROMOCIÓN Y DESARROLLOS TS

PARADISE		
Nivel	Nombre	Área
ST-PS	PLANTA SÓTANO	642.69 m <sup>2</sup>
ST-PB	PLANTA BAJA	343.45 m <sup>2</sup>
ST-PB	POOL-HOUSE	31.87 m <sup>2</sup>
ST-P1	PLANTA PRIMERA	333.66 m <sup>2</sup>
		333.66 m <sup>2</sup>
		1351.68 m <sup>2</sup>
		1351.68 m <sup>2</sup>



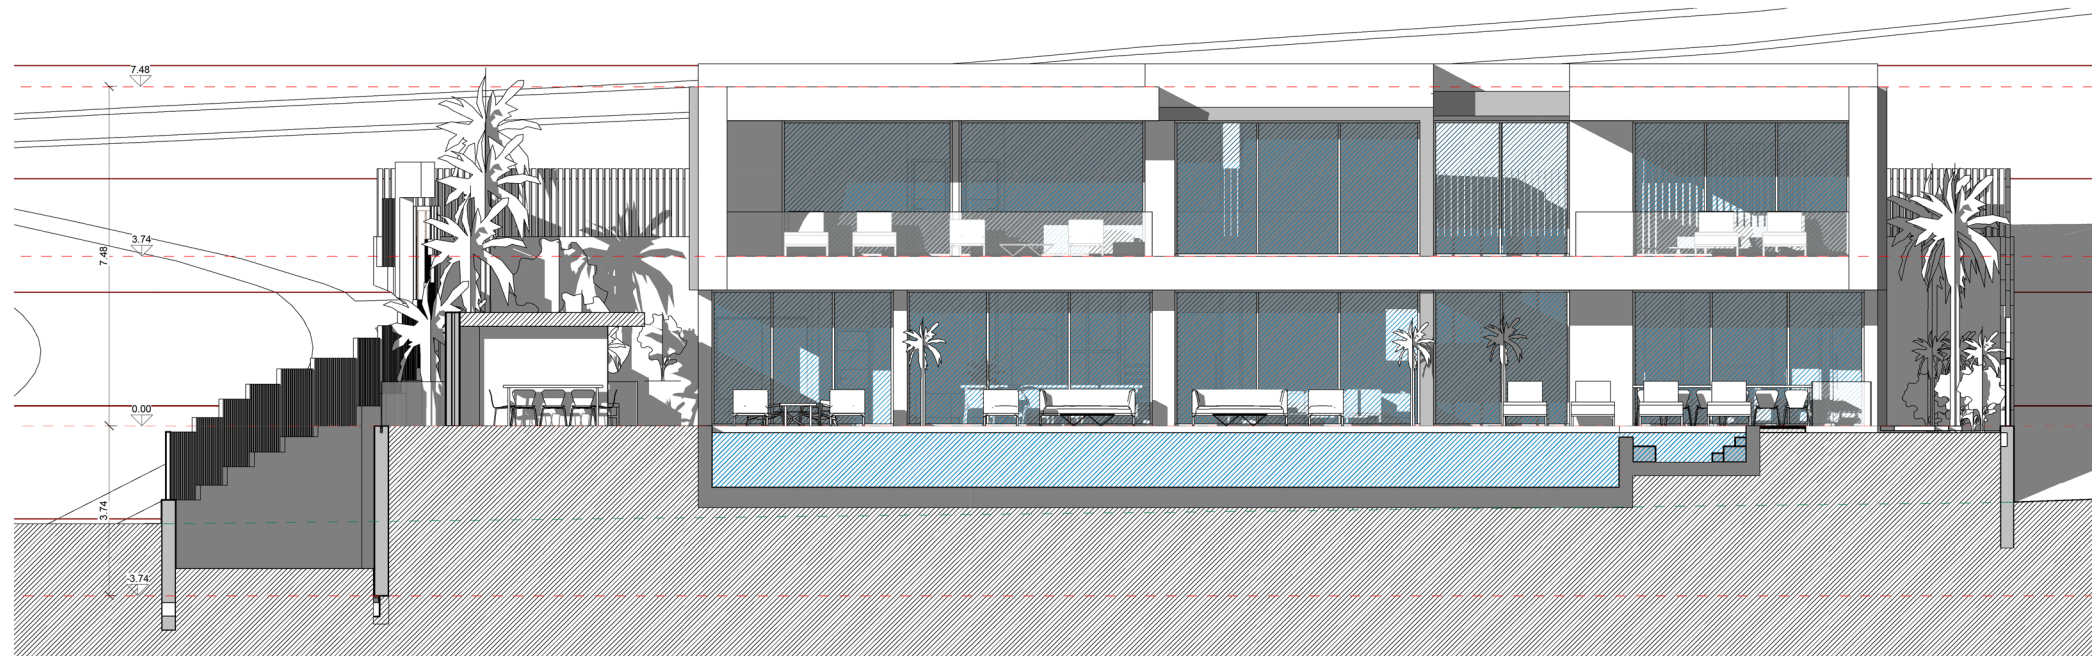

ALZADO NORTE  
e: 1:75

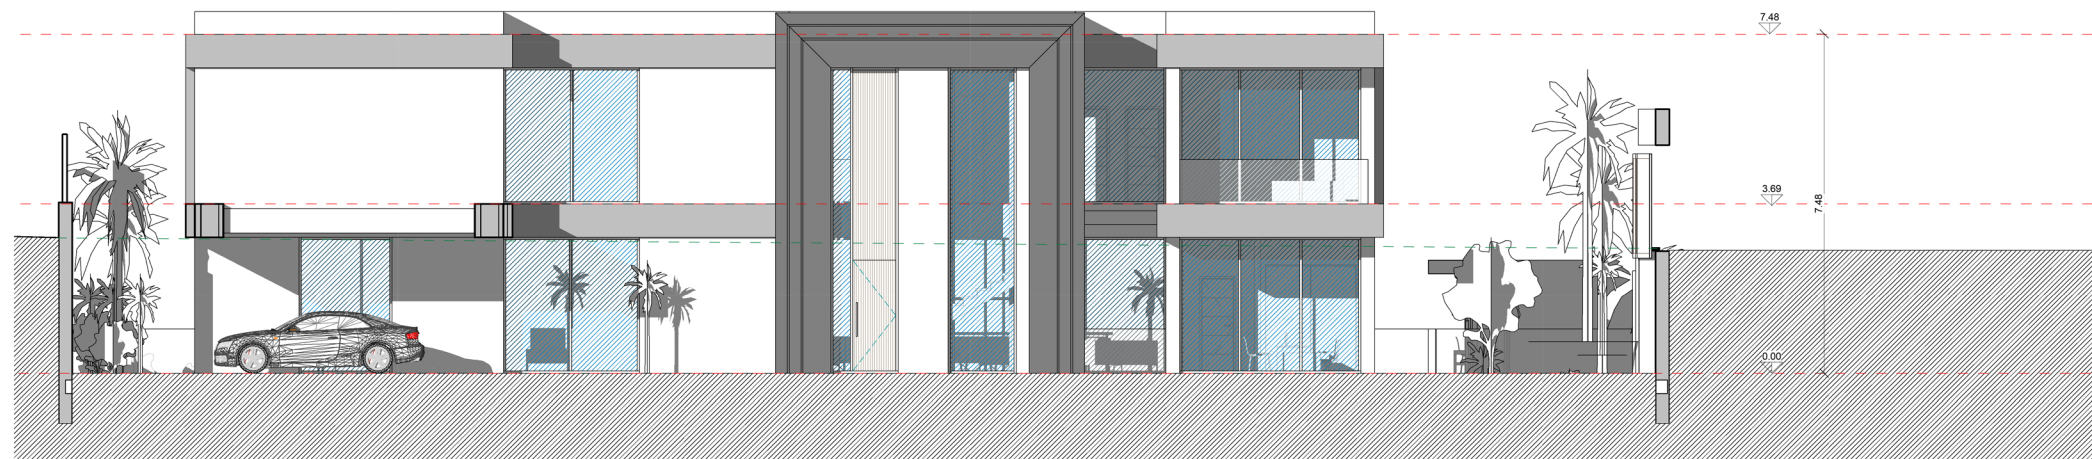

ALZADO SUR  
e: 1:75


## 04 Alzados




  
**Flvminis** IS  
 INVERSIÓN, PROMOCIÓN Y DESARROLLOS

PARADISE		
Nivel	Nombre	Área
ST-PS	PLANTA SÓTANO	642.69 m <sup>2</sup>
ST-PB	PLANTA BAJA	343.45 m <sup>2</sup>
ST-PB	POOL-HOUSE	31.87 m <sup>2</sup>
		375.32 m <sup>2</sup>
ST-P1	PLANTA PRIMERA	333.66 m <sup>2</sup>
		333.66 m <sup>2</sup>
		1351.68 m <sup>2</sup>
		1351.68 m <sup>2</sup>



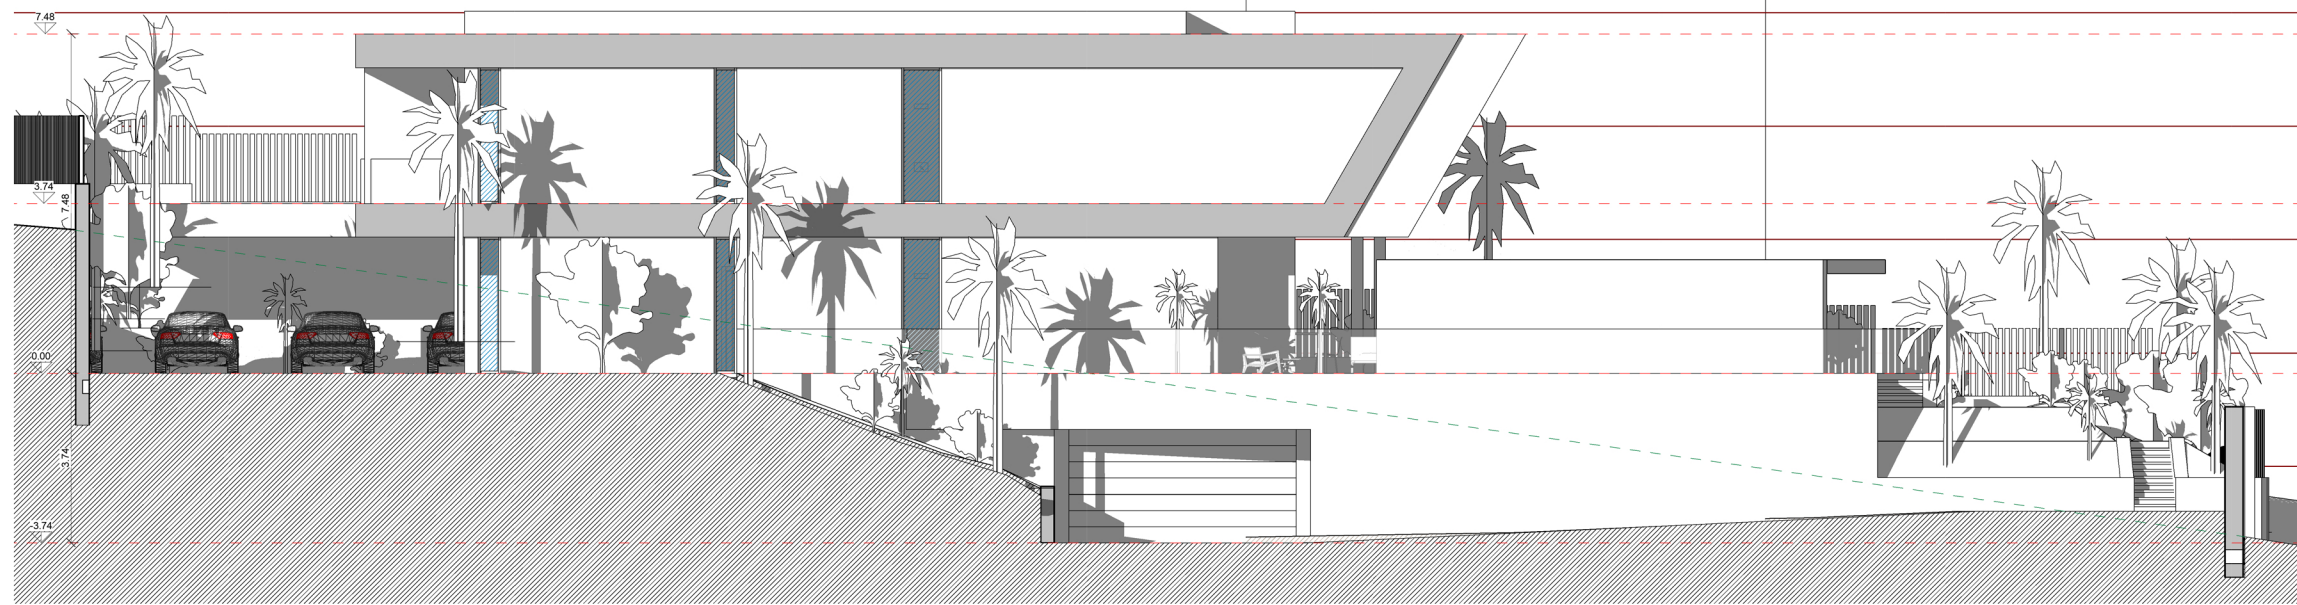

ALZADO ESTE  
e: 1:75

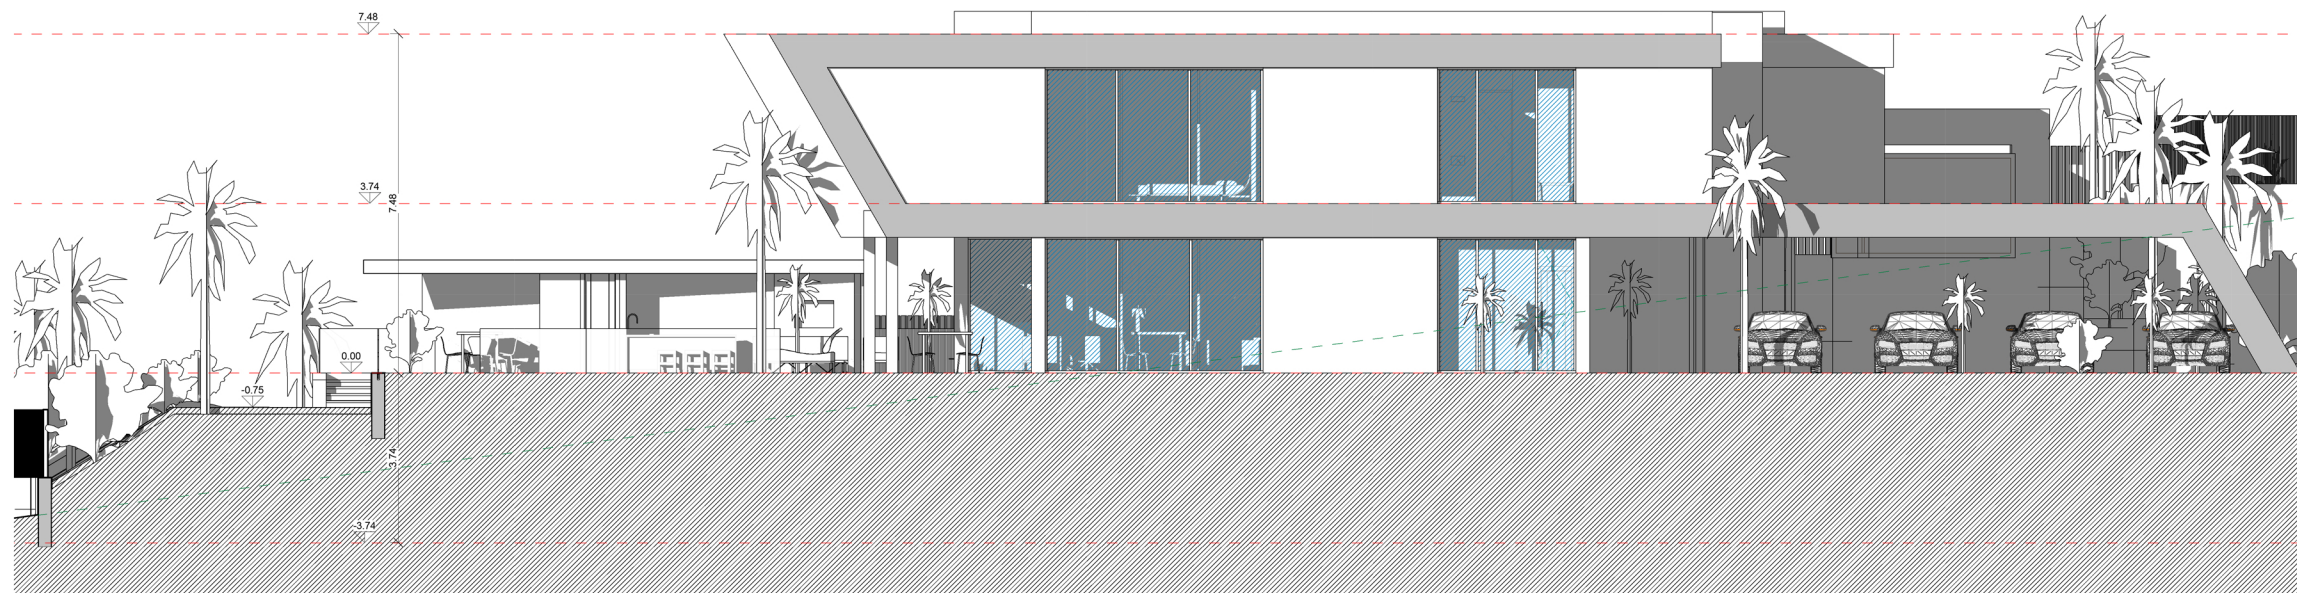

ALZADO OESTE  
e: 1:75



**05** Alzados 2



**Flvminis** <sup>TS</sup>  
INVERSIÓN, PROMOCIÓN Y DESARROLLOS

PARADISE		
Nivel	Nombre	Área
ST-PS	PLANTA SÓTANO	642.69 m <sup>2</sup>
ST-PB	PLANTA BAJA	343.45 m <sup>2</sup>
ST-PB	POOL-HOUSE	31.87 m <sup>2</sup>
		375.32 m <sup>2</sup>
ST-P1	PLANTA PRIMERA	333.66 m <sup>2</sup>
		333.66 m <sup>2</sup>
		1351.68 m <sup>2</sup>
		1351.68 m <sup>2</sup>